


ZMIANA MIEJSCOWEGO PLANU ZAGOSPODAROWANIA PRZESTRZENNEGO

GMINY WIELOWIEŚ

PROJEKT RYSUNKU ZMIANY PALNU

**ZAŁĄCZNIK GRAFICZNY DO UCHWAŁY RADY GMINY
WIELKOWIEŚ NR XV 1051/08 Z DNIA 28.10. 2008r.**

POMNIĘJSZE ZIE SKALI 1:2000

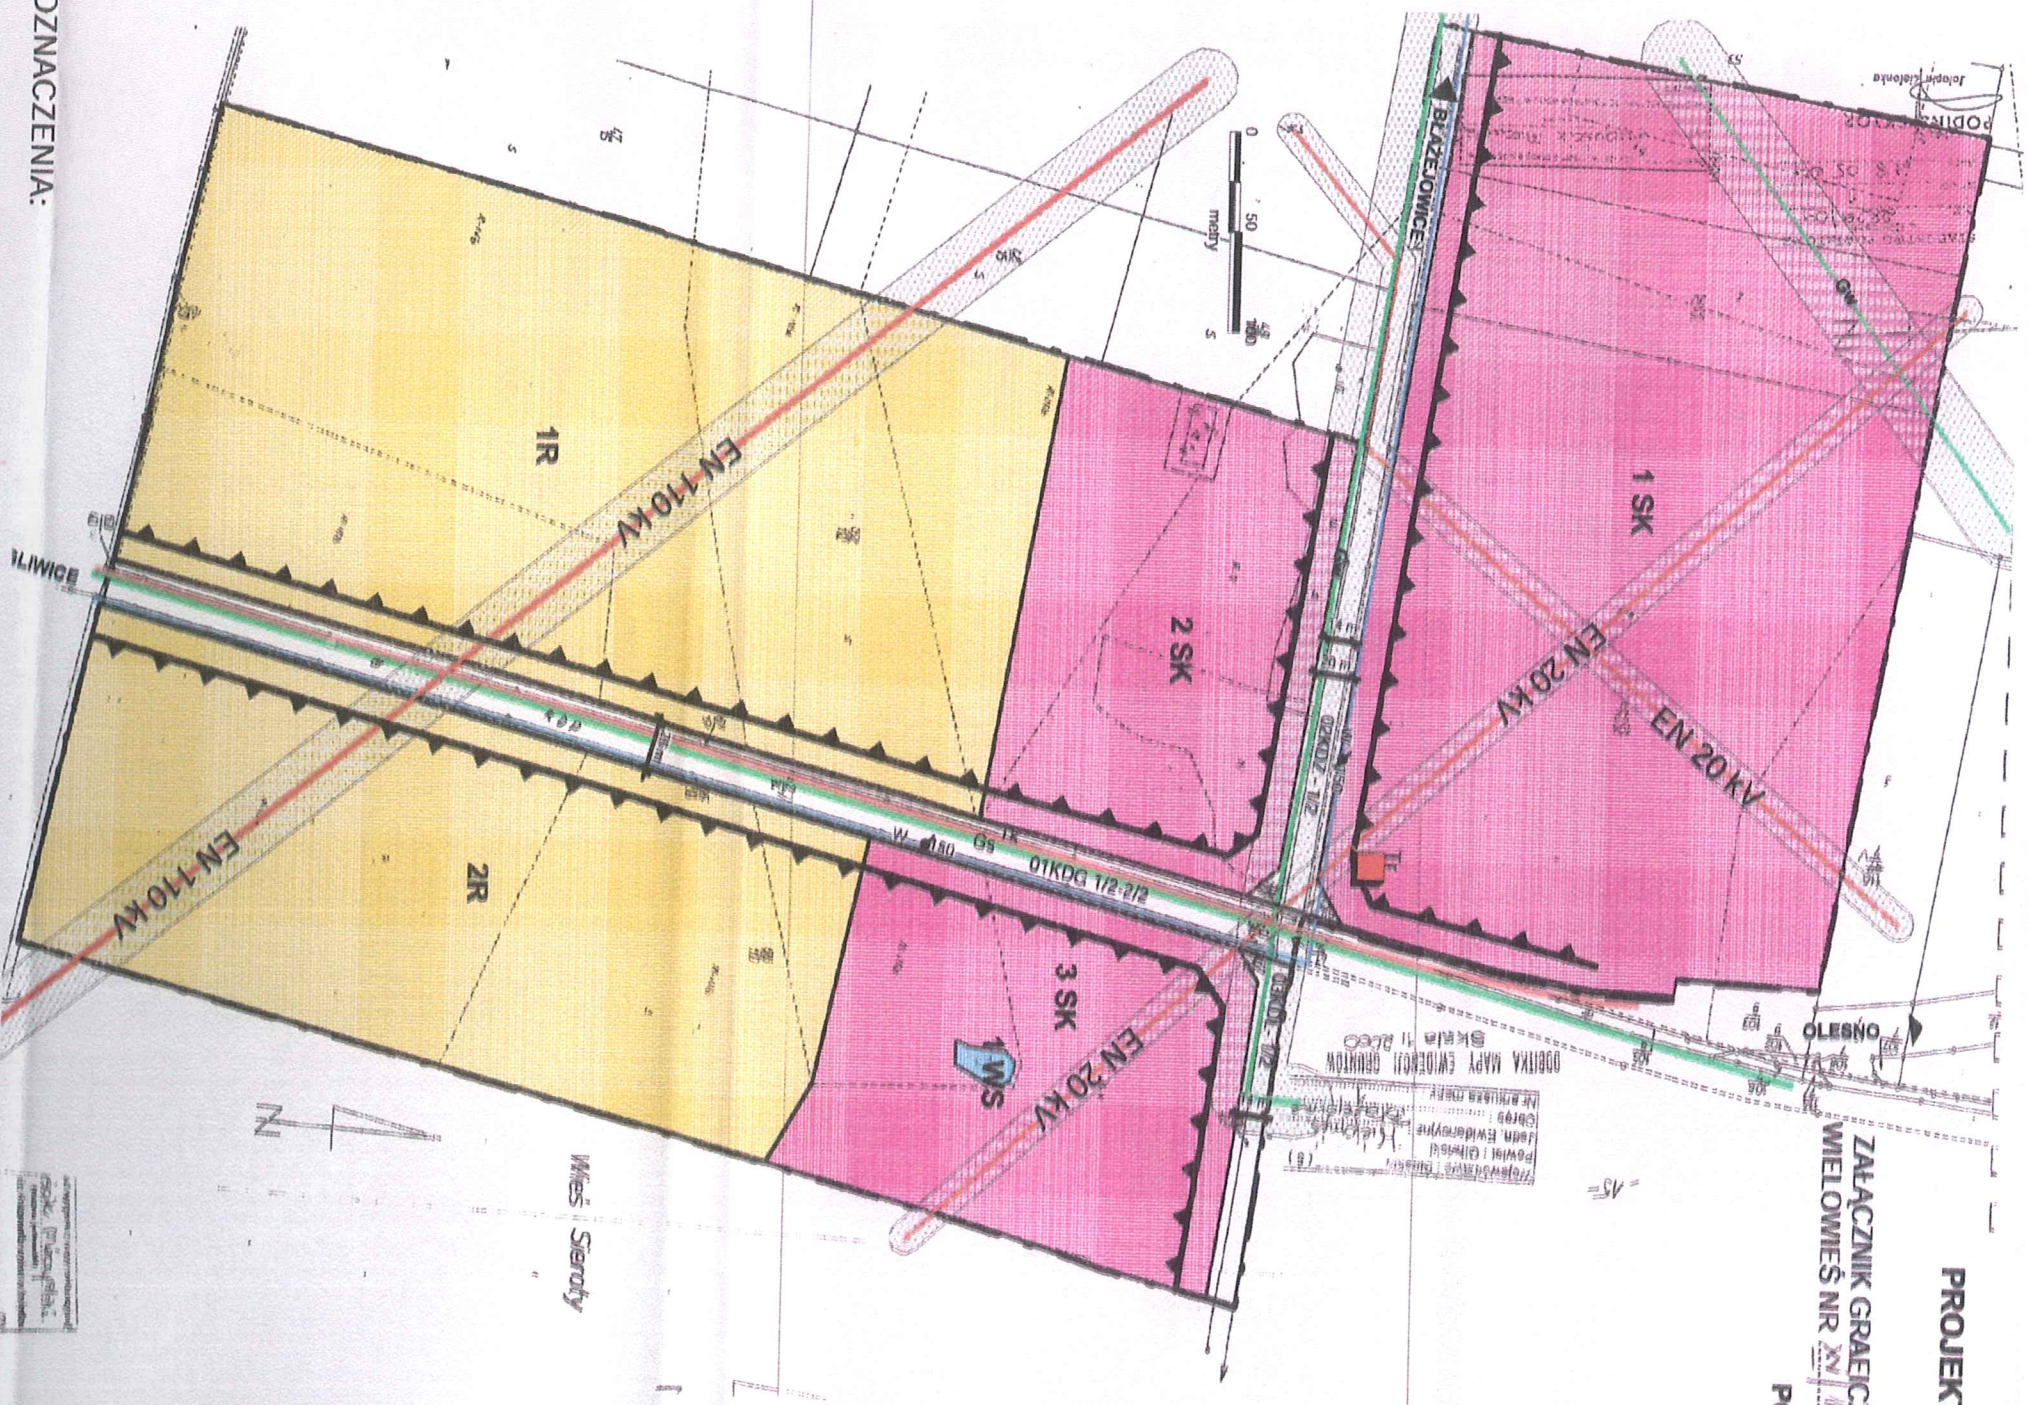

Wives' Sieroty

PRZEWODNICZĄCY
Rady Gminy Mielowice
Jerzysław Murawski

OZNACZENIA:

- GRANICA OPRACOWANIA ZMIANY PLANU**
- LINIE ROZGRANICZAJĄCE TERENY O RÓŻNYM PRZEZNACZENIU**
- NIEPRZEKAZAŁNE LINIE ZABUDOWY**
- SK** TERENY PRODUKCJO-USŁUGOWE I INŻYNIERIA
- R** TERENY ROLNICZE
- WS** TEREN WOD POWIERZCHNIOWYCH
- KDG** TEREN DROGI GŁÓWNEJ
- KDZ** TEREN DROGI ZBIORCZEJ
- KDL** TEREN DROGI LOKALNEJ

- [illegible]

wydanemu za pomocą programu MapInfo-Professional S.C. Pacomedia Urbanistyczna "PLM"